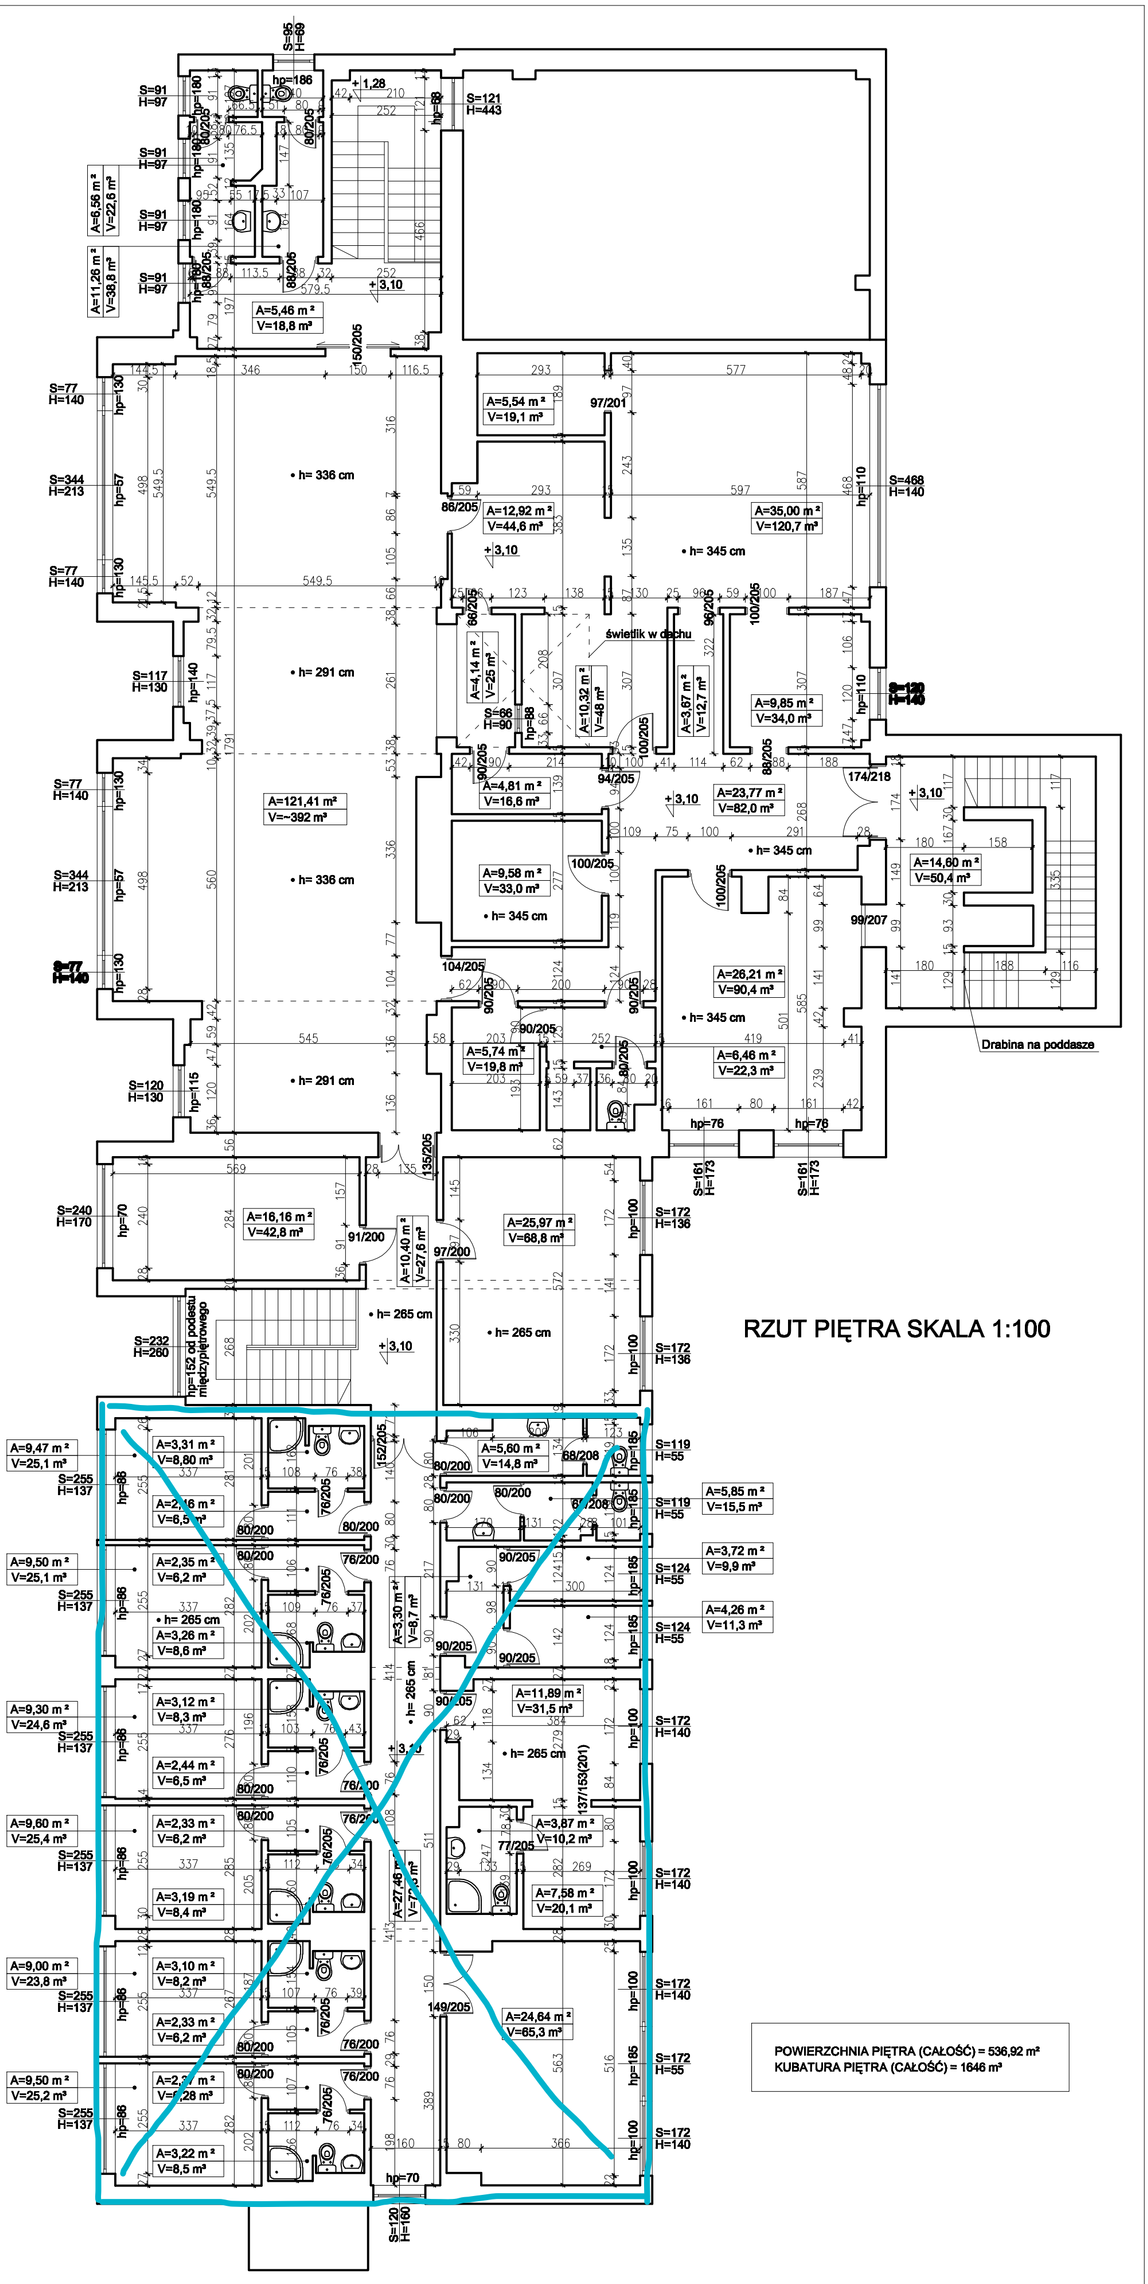
RZUT PIĘTRA SKALA 1:100
POWIERZCHNIA PIĘTRA (CAŁOŚĆ) = 536,92 m²
KUBATURA PIĘTRA (CAŁOŚĆ) = 1646 m³
Drabina na poddasze
świetlik w dachu
A=121,41 m²
V=~392 m³
A=35,00 m²
V=120,7 m³
A=14,60 m²
V=50,4 m³
A=9,85 m²
V=34,0 m³
A=23,77 m²
V=82,0 m³
A=26,21 m²
V=90,4 m³
A=6,46 m²
V=22,3 m³
A=25,97 m²
V=68,8 m³
A=16,16 m²
V=42,8 m³
A=24,64 m²
V=65,3 m³
A=7,58 m²
V=20,1 m³
A=11,89 m²
V=31,5 m³
A=5,60 m²
V=14,8 m³
A=5,85 m²
V=15,5 m³
A=3,72 m²
V=9,9 m³
A=4,26 m²
V=11,3 m³
A=3,87 m²
V=10,2 m³
A=3,22 m²
V=8,5 m³
A=3,10 m²
V=8,2 m³
A=2,33 m²
V=6,2 m³
A=3,19 m²
V=8,4 m³
A=2,44 m²
V=6,5 m³
A=3,12 m²
V=8,3 m³
A=2,35 m²
V=6,2 m³
A=3,26 m²
V=8,6 m³
A=3,31 m²
V=8,80 m³
A=9,47 m²
V=25,1 m³
A=9,50 m²
V=25,1 m³
A=9,30 m²
V=24,6 m³
A=9,60 m²
V=25,4 m³
A=9,00 m²
V=23,8 m³
A=9,50 m²
V=25,2 m³
A=5,54 m²
V=19,1 m³
A=12,92 m²
V=44,6 m³
A=4,14 m²
V=25 m³
A=10,32 m²
V=48 m³
A=3,67 m²
V=12,7 m³
A=4,81 m²
V=16,6 m³
A=9,58 m²
V=33,0 m³
A=5,74 m²
V=19,8 m³
A=10,40 m²
V=27,6 m³
A=3,30 m²
V=8,7 m³
A=27,40
V=72,5 m³
A=5,46 m²
V=18,8 m³
A=6,56 m²
V=22,8 m³
A=11,26 m²
V=38,8 m³
• h= 336 cm
• h= 291 cm
• h= 345 cm
• h= 265 cm
hp=152 od podestu międzypiętrowego
hp=70
hp=76
hp=78
S=120
H=60